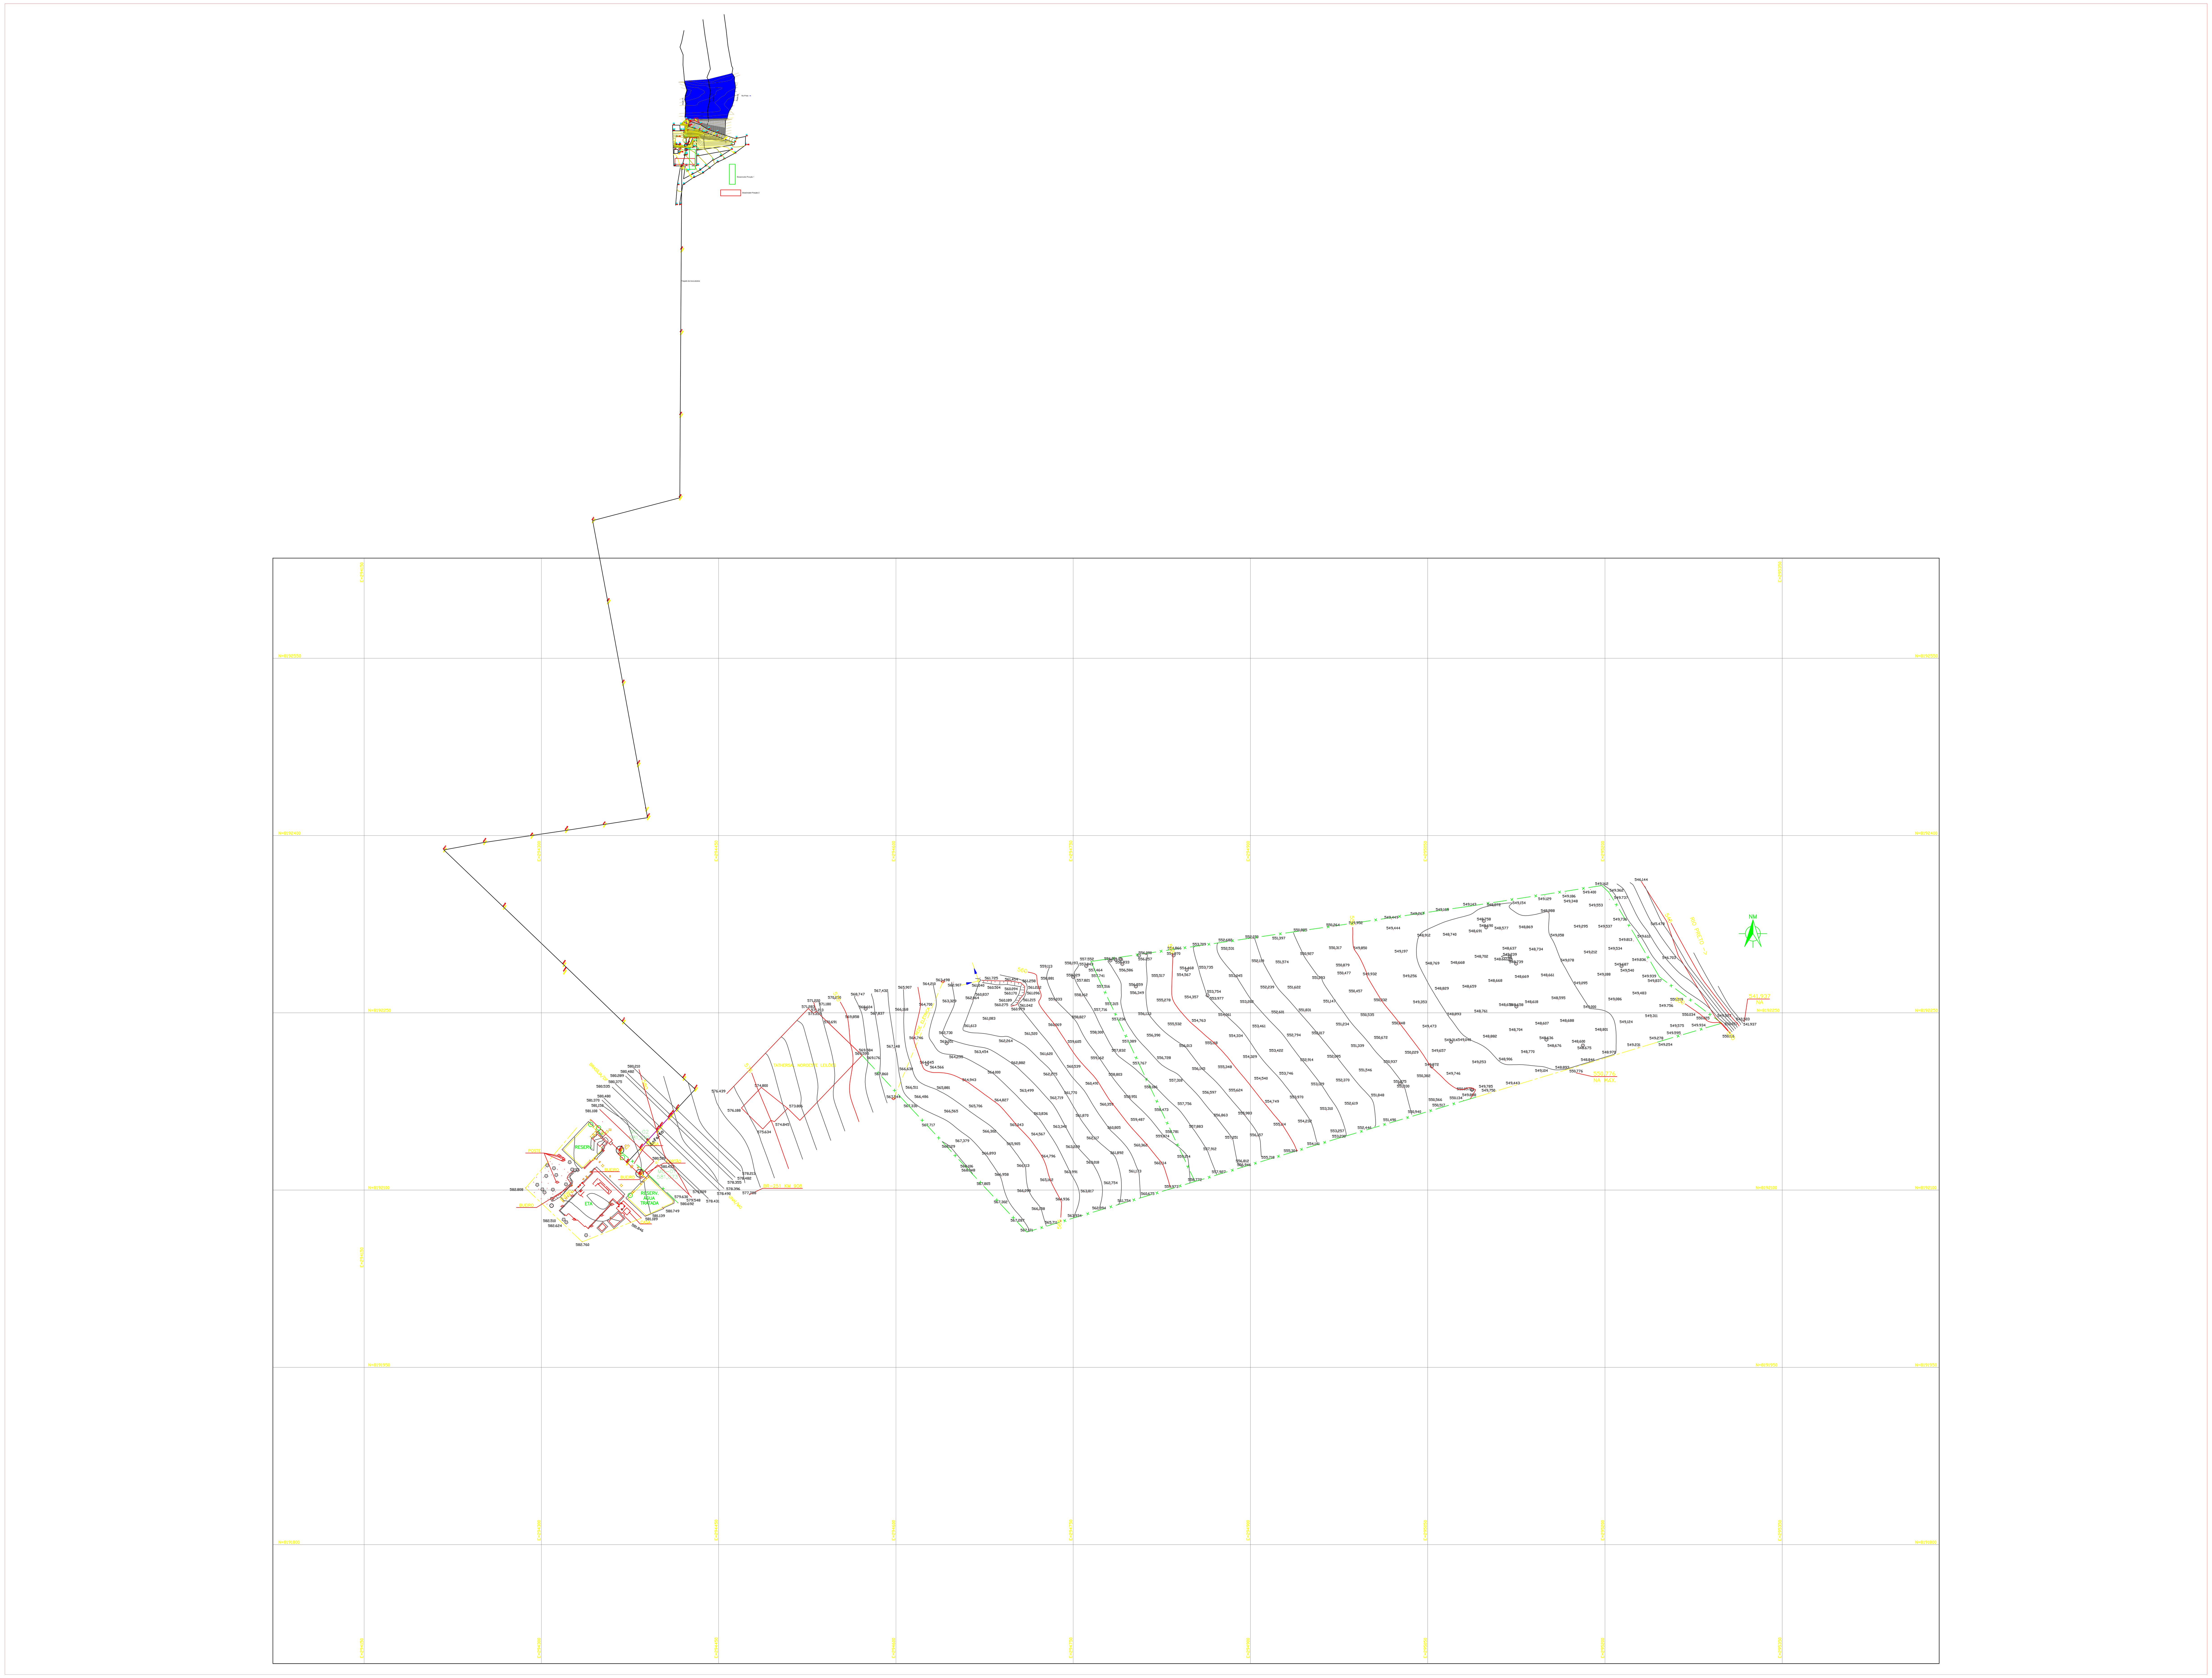

Desarenador Posição 1
Desarenador Posição 2
N=8192550
N=8192400
N=8192250
N=8192100
N=8191950
N=8191800
RESERV.
ETA
RESERV.
ÁGUA
TRATADA
POSTE
BUEIRO
BR-251 KM 938
RIO PRETO
NM
541,937
NA
550,776
NA MAX.